


# Схема организации ливневой канализации в местах съезда на участок

## План

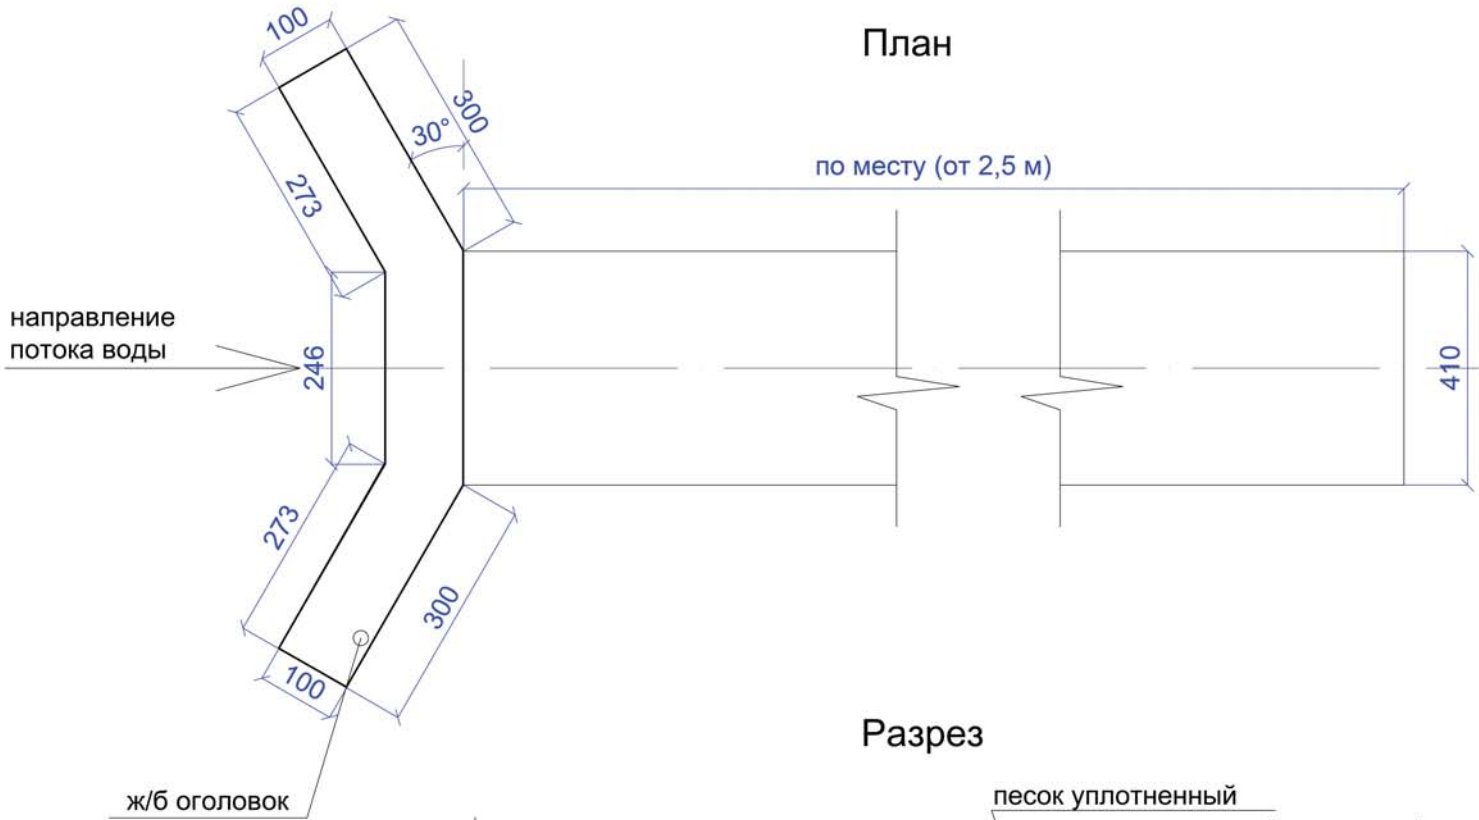

## Разрез

